


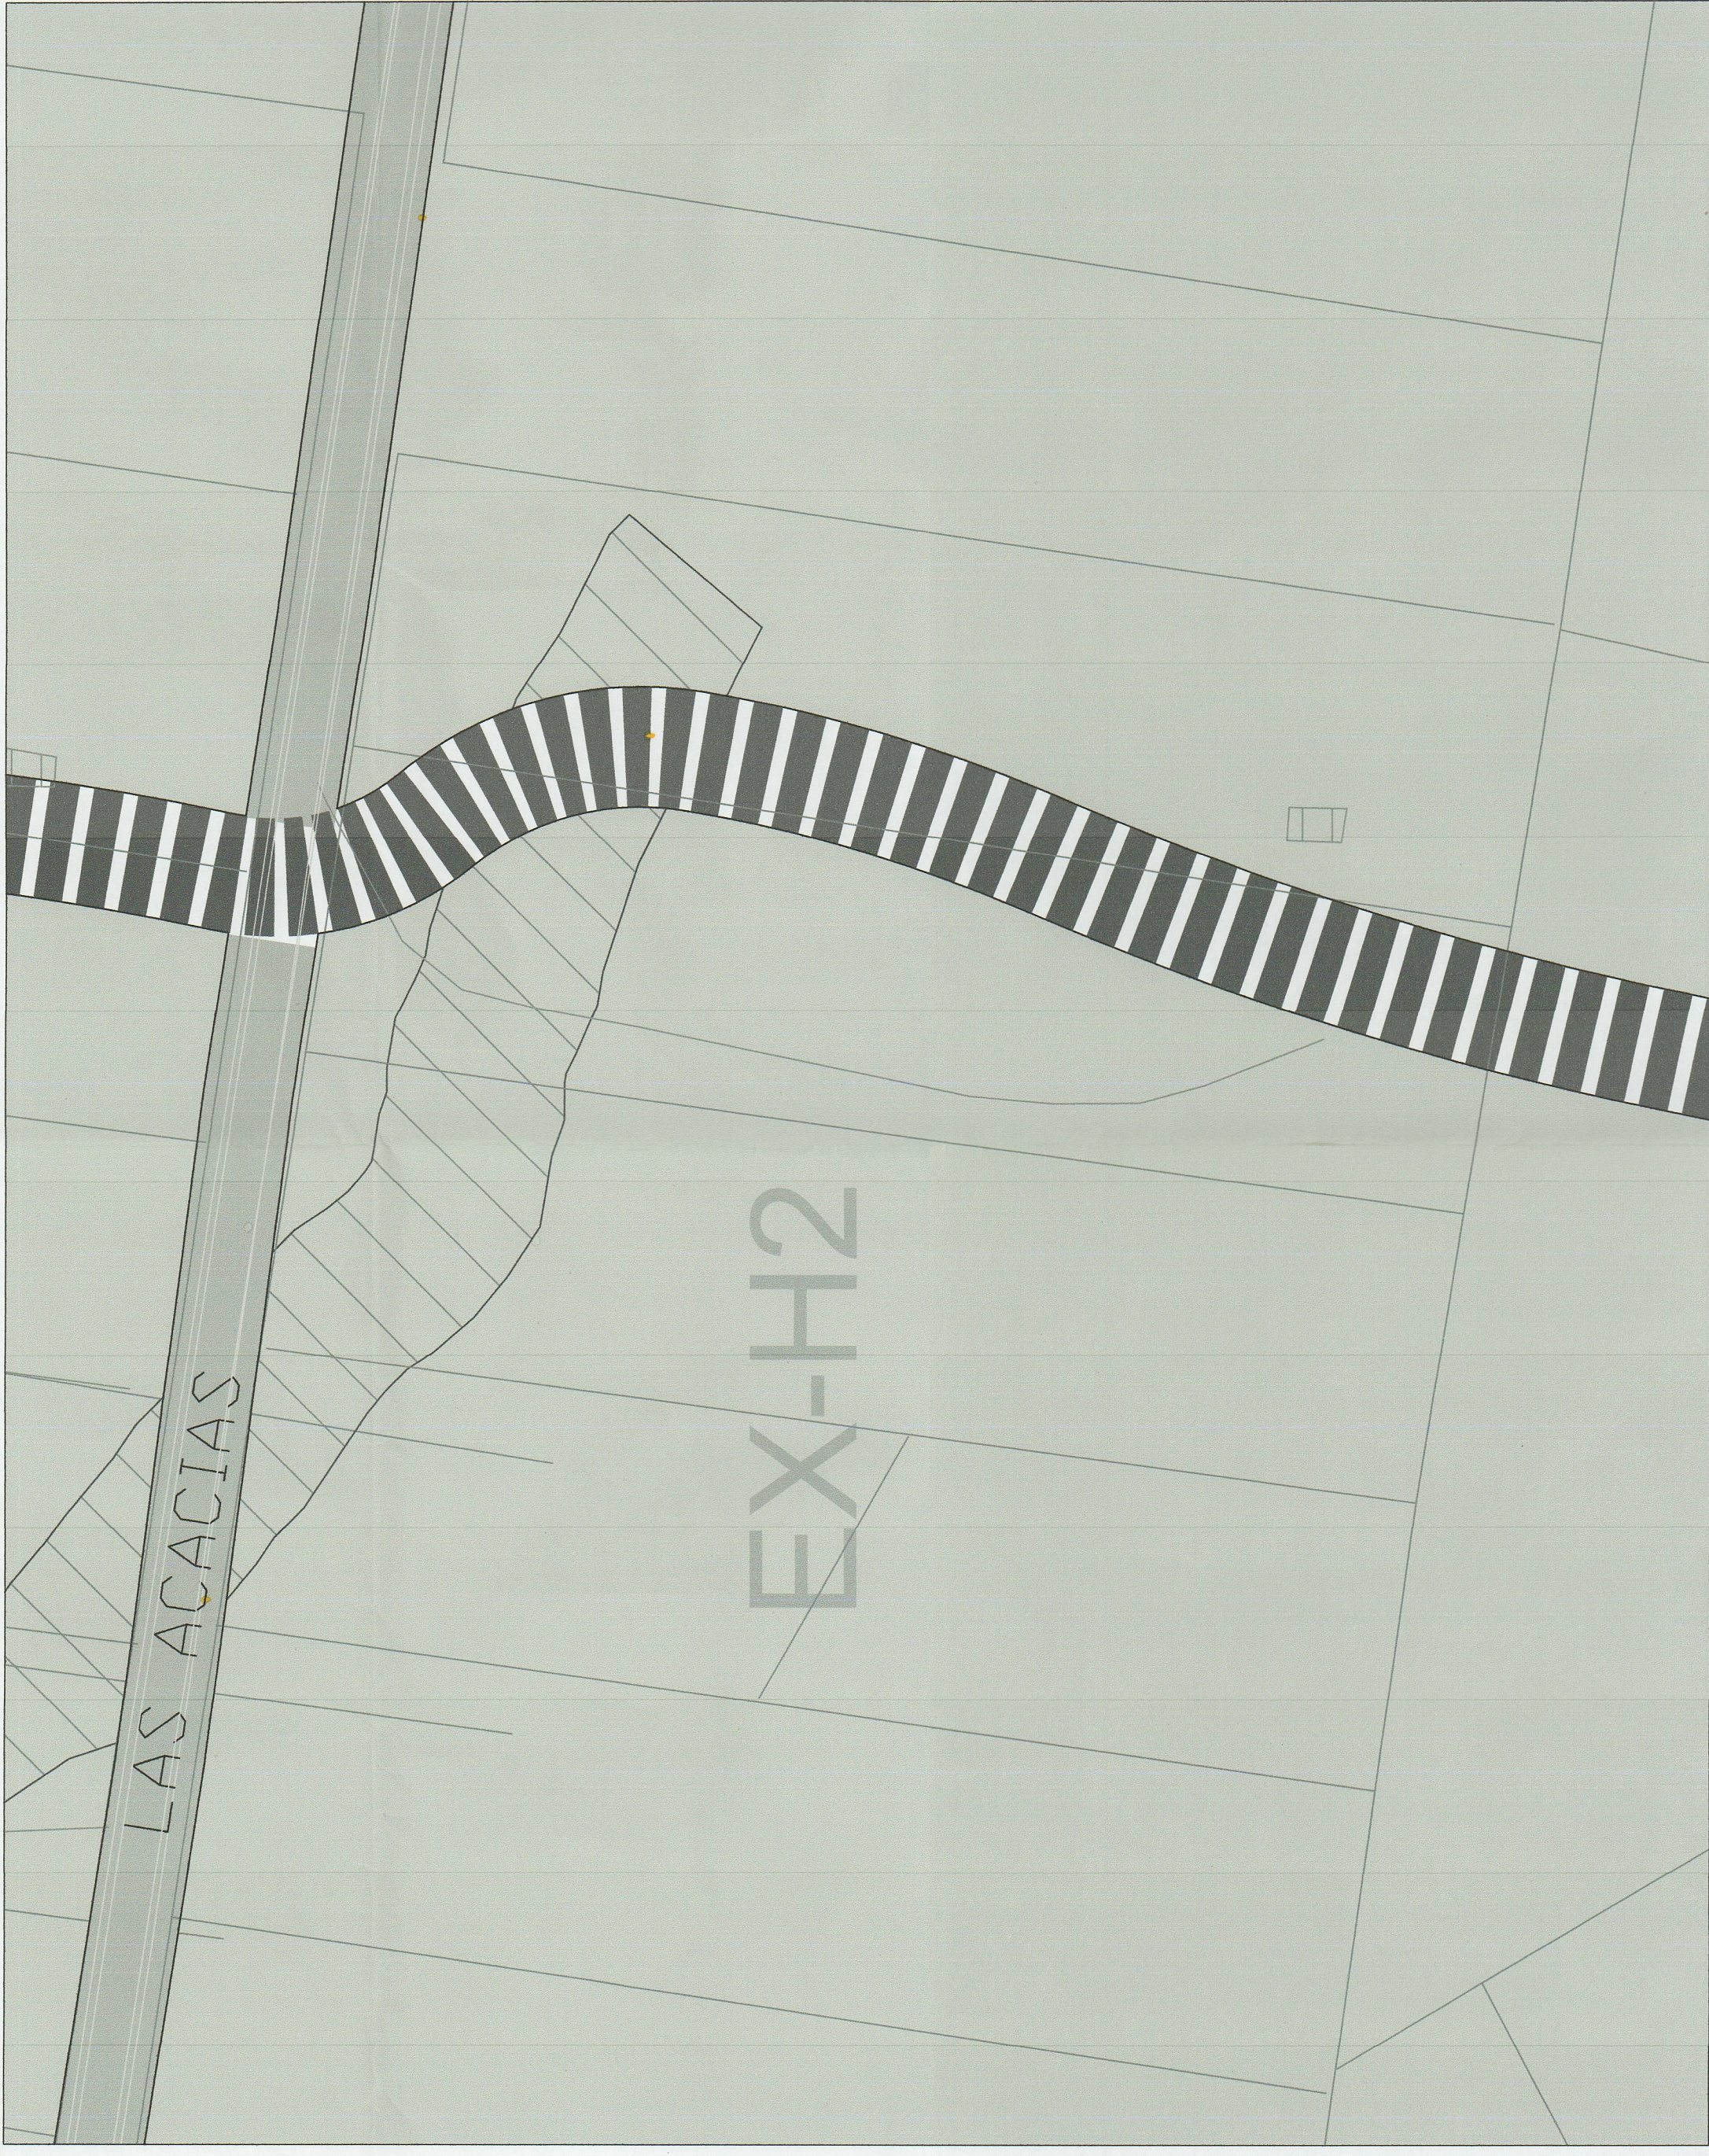


SITUACIÓN ACTUAL

ESC. 1 : 1000


EXTRACTO PLANO PR - VA - 01

PLAN REGULADOR COMUNAL DE VILLA ALEMANA (D.A. N° 619/2002 - D.O. 24.07.2002)

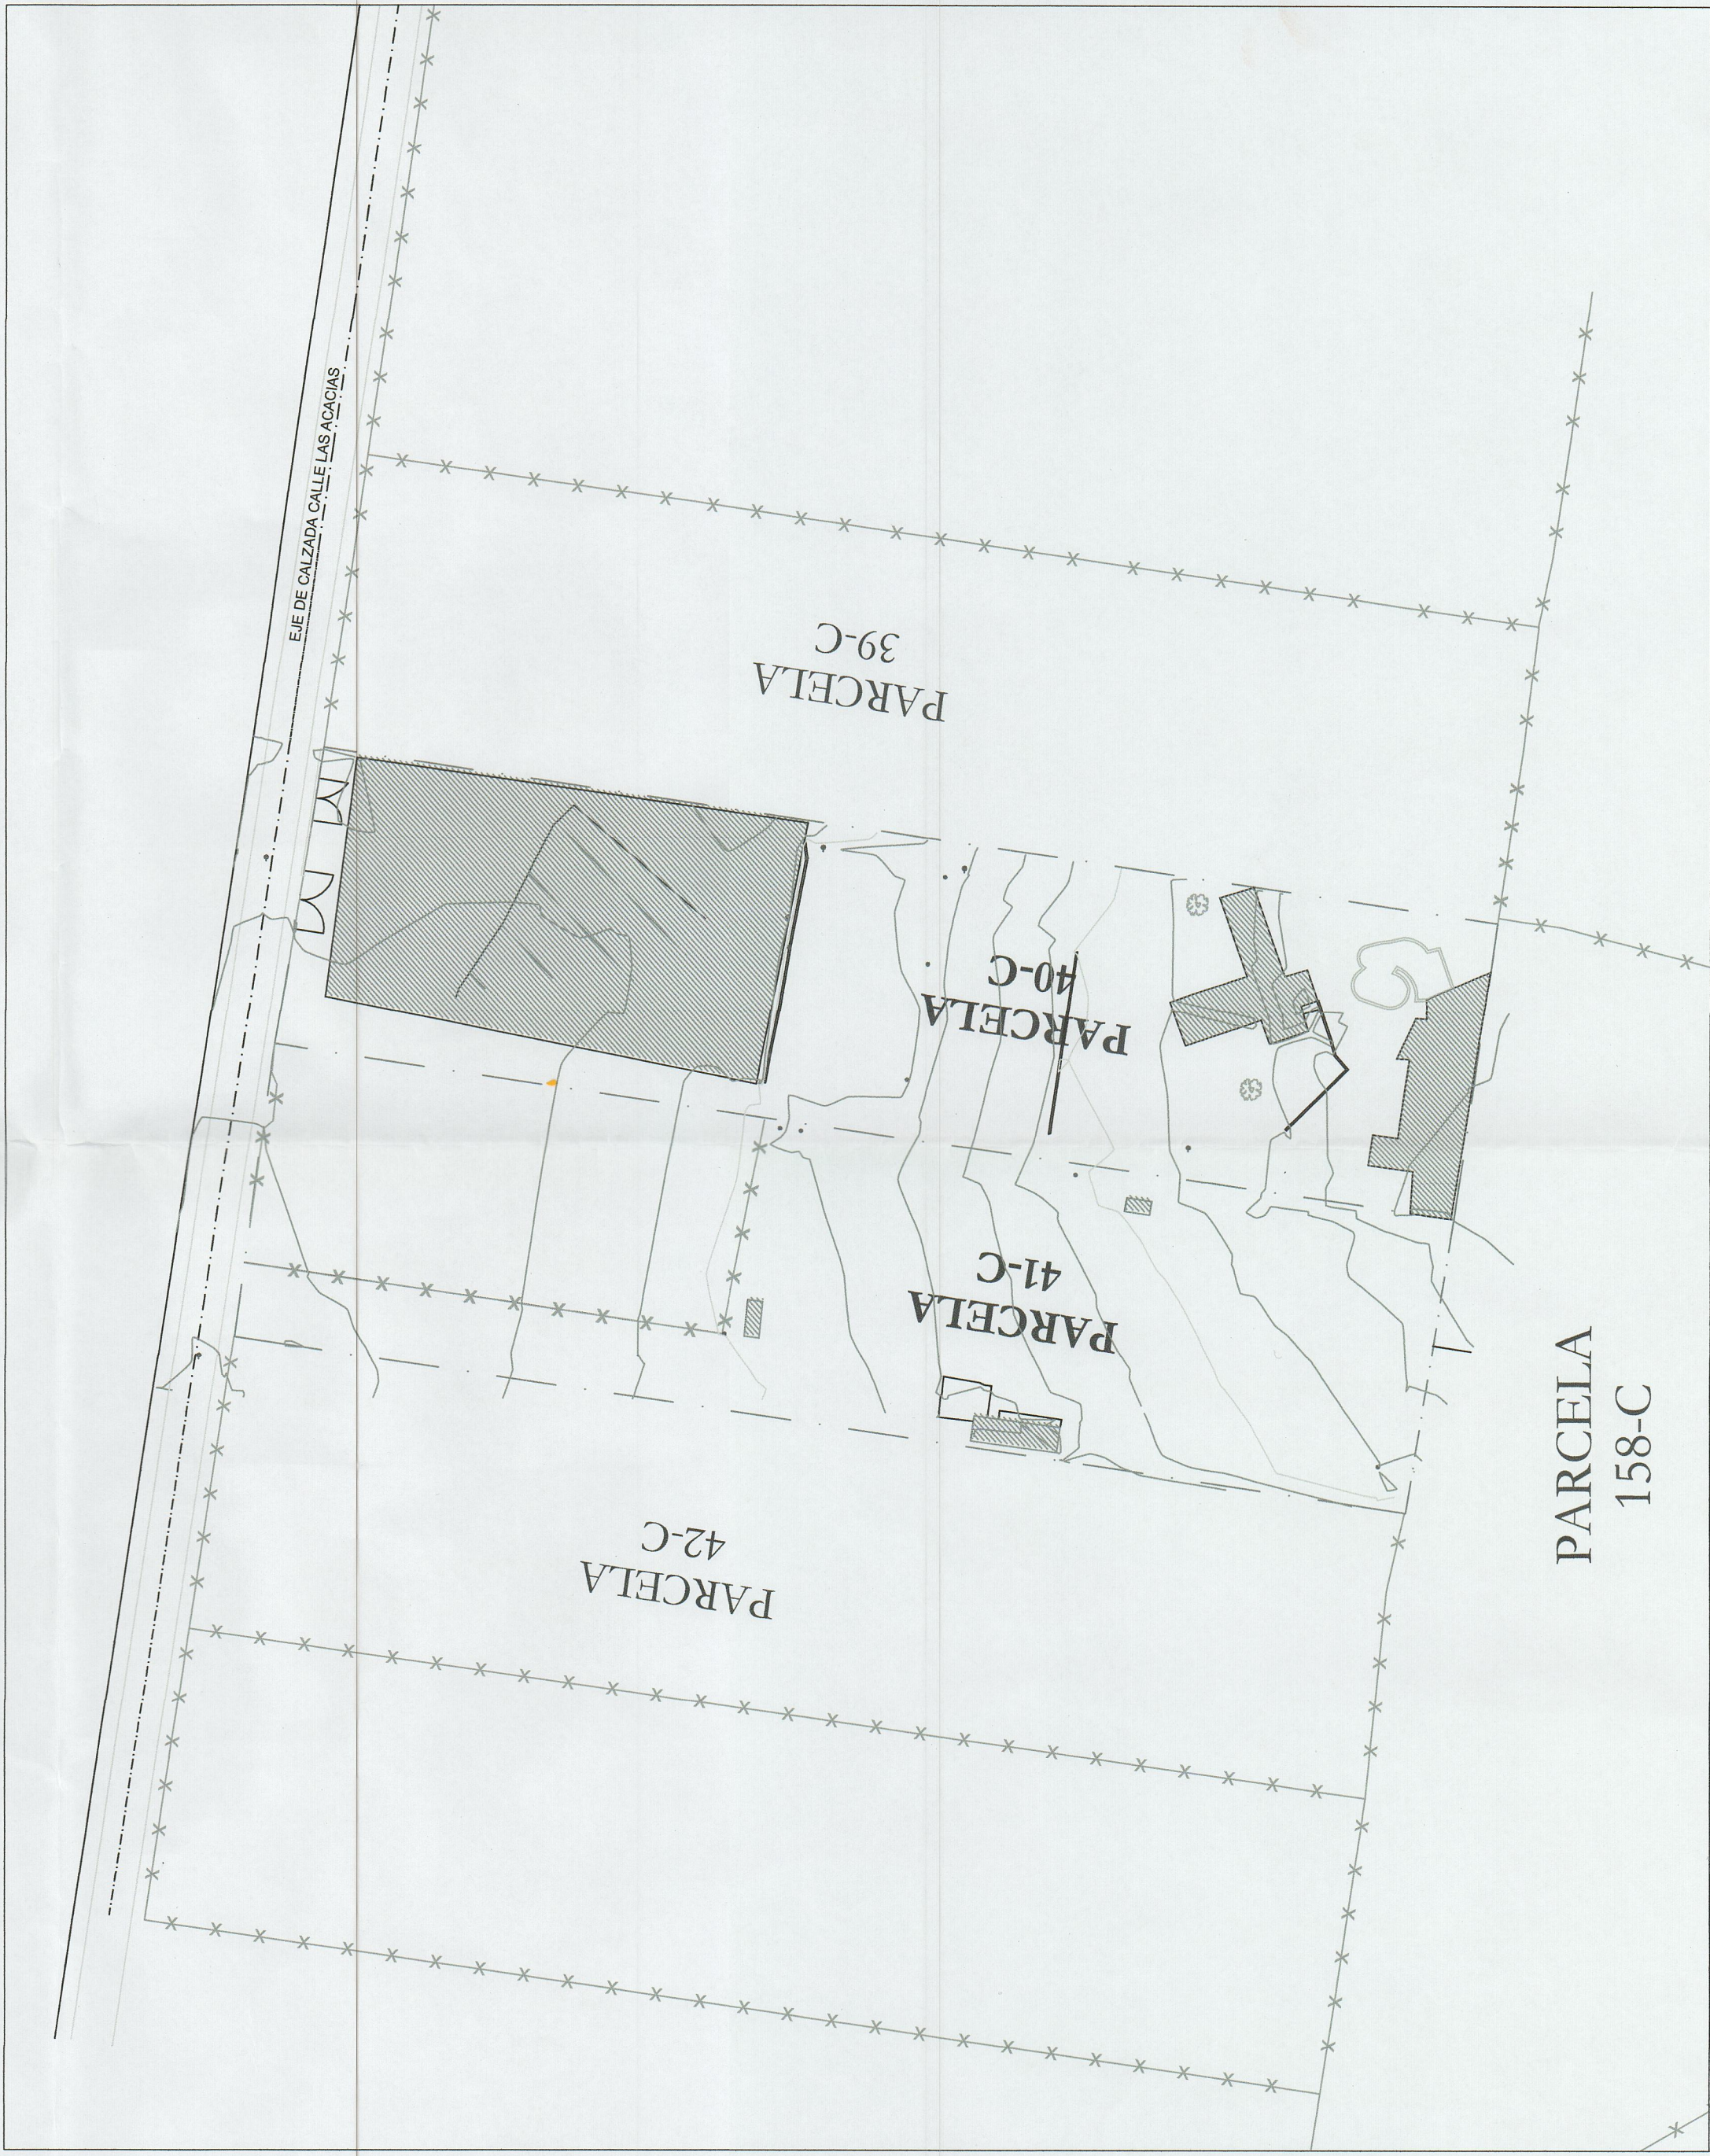

LEVANTAMIENTO TOPOGRÁFICO

ESC. 1 : 1000

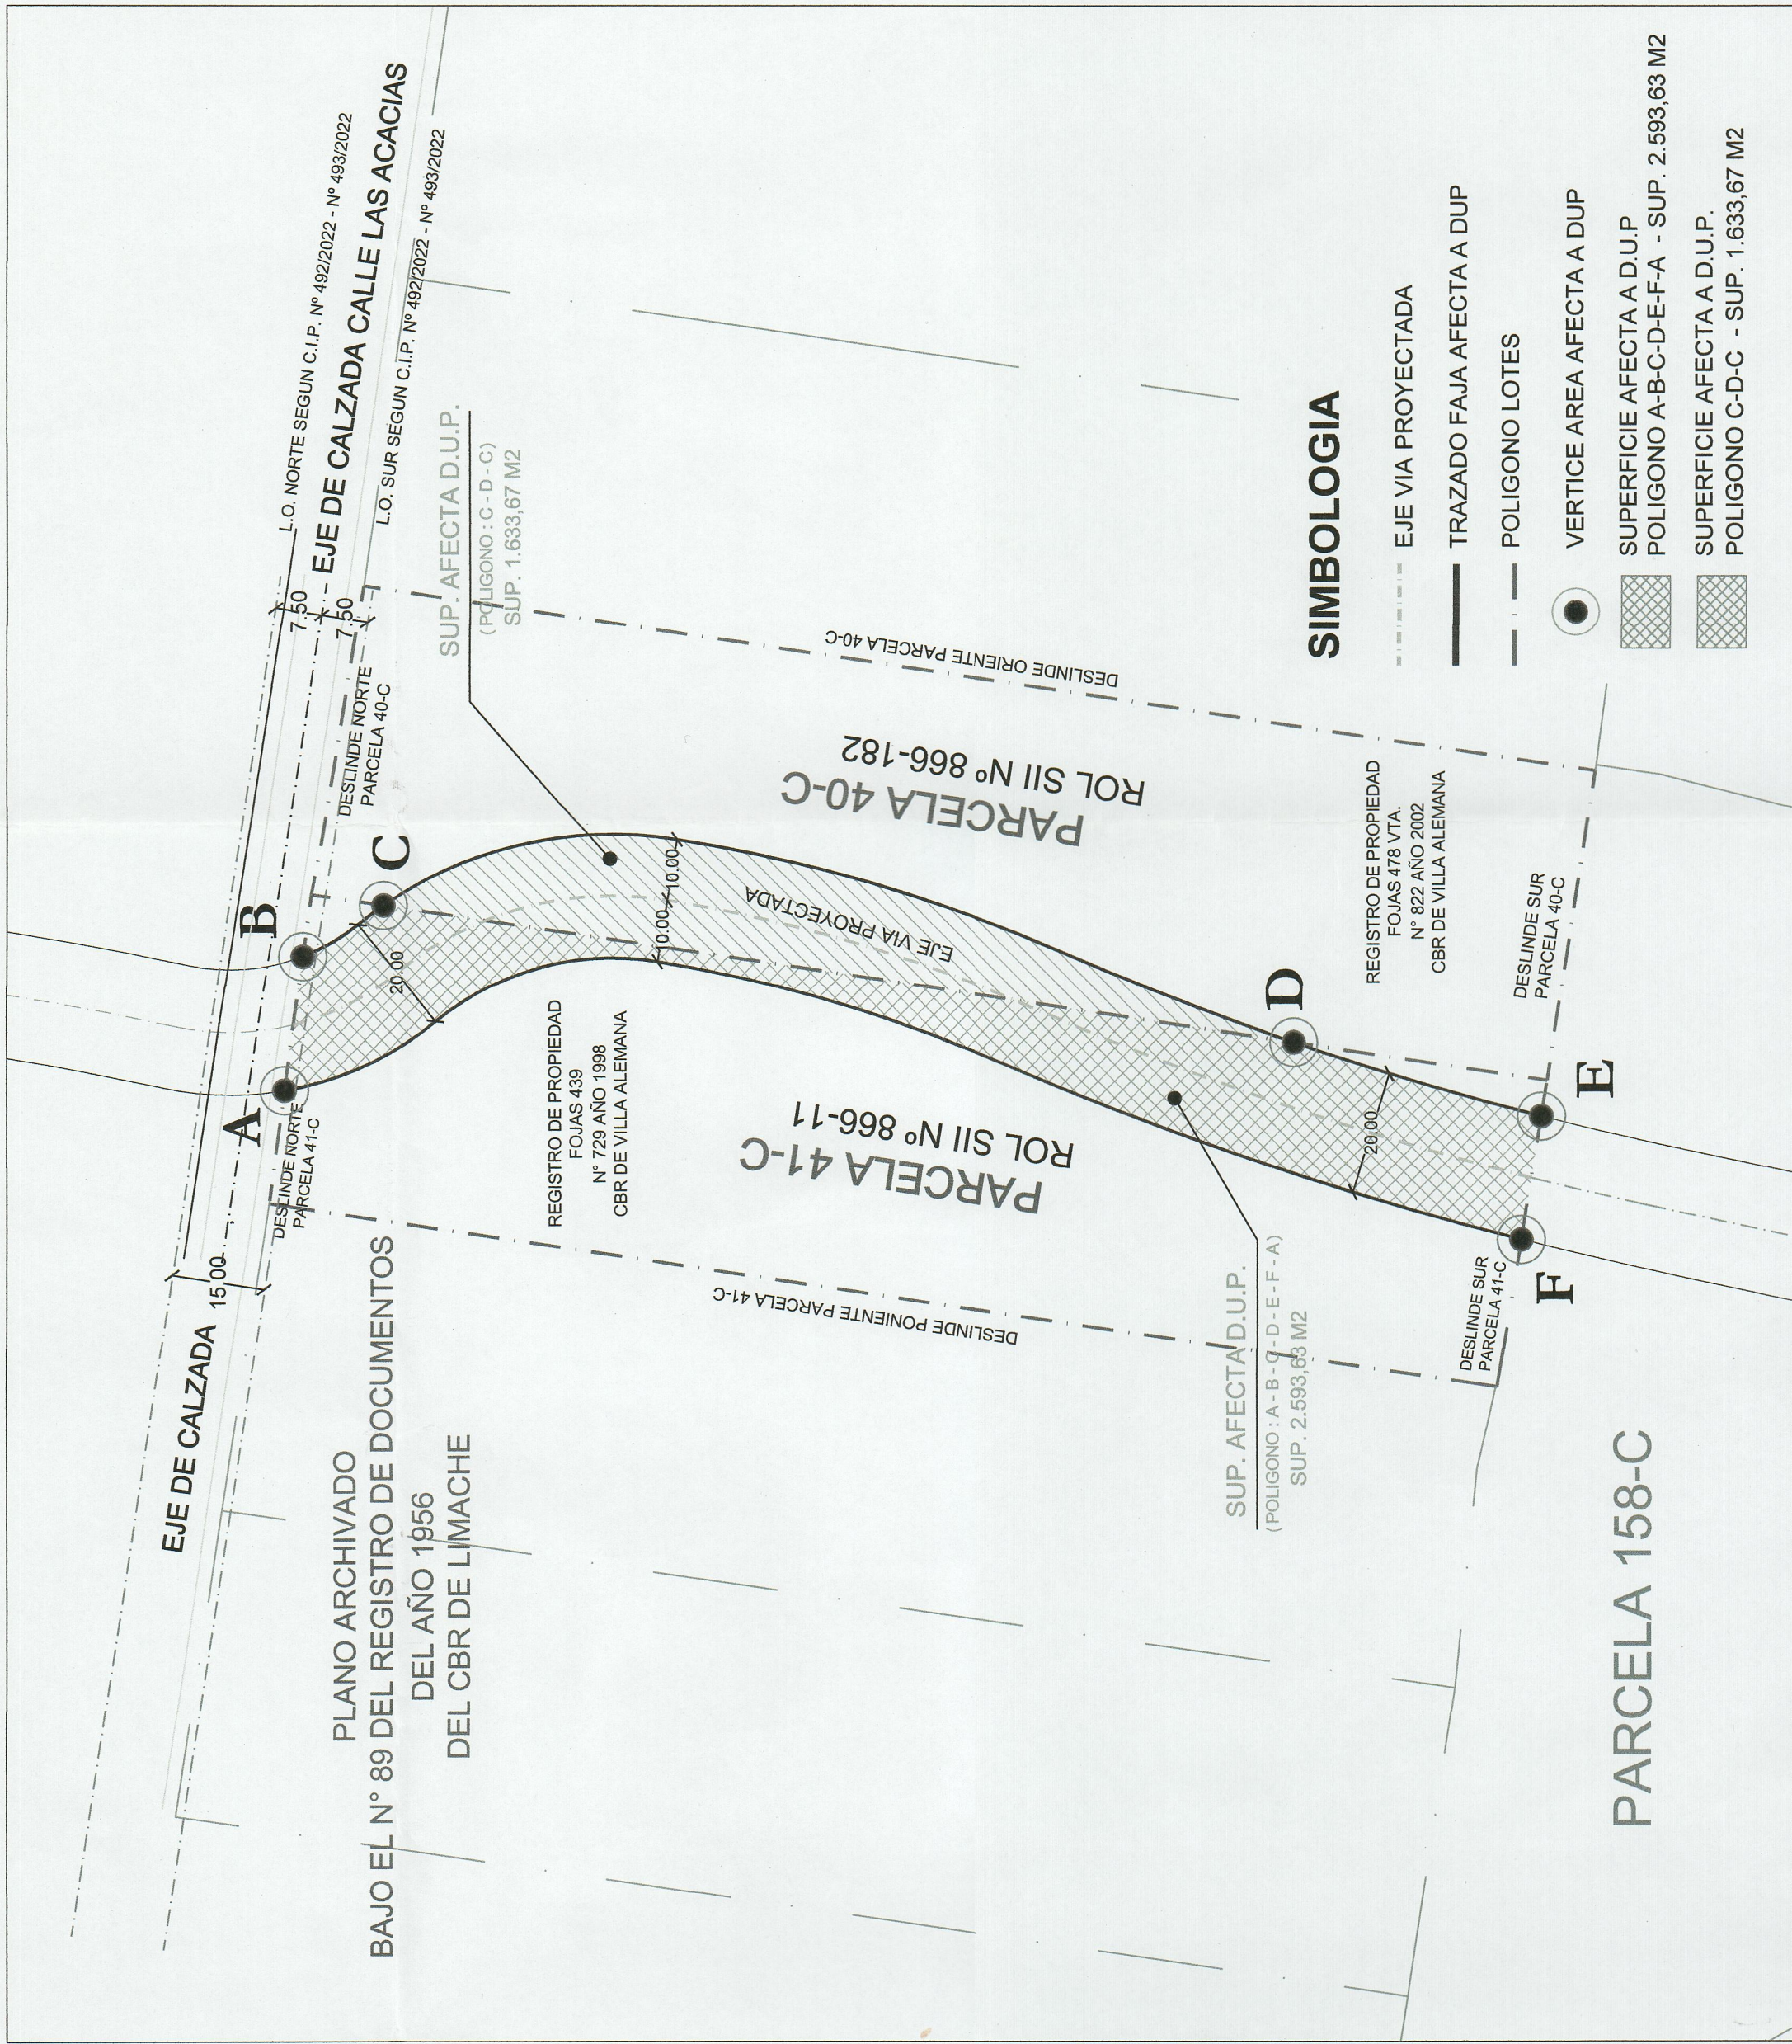


SITUACIÓN PROPUESTA

ESC. 1 : 1000

PLANO DE DETALLE TRAZADO VIA PROYECTADA LA PALMA

ARTICULO 28 bis LEY GENERAL DE URBANISMO Y CONSTRUCCIONES

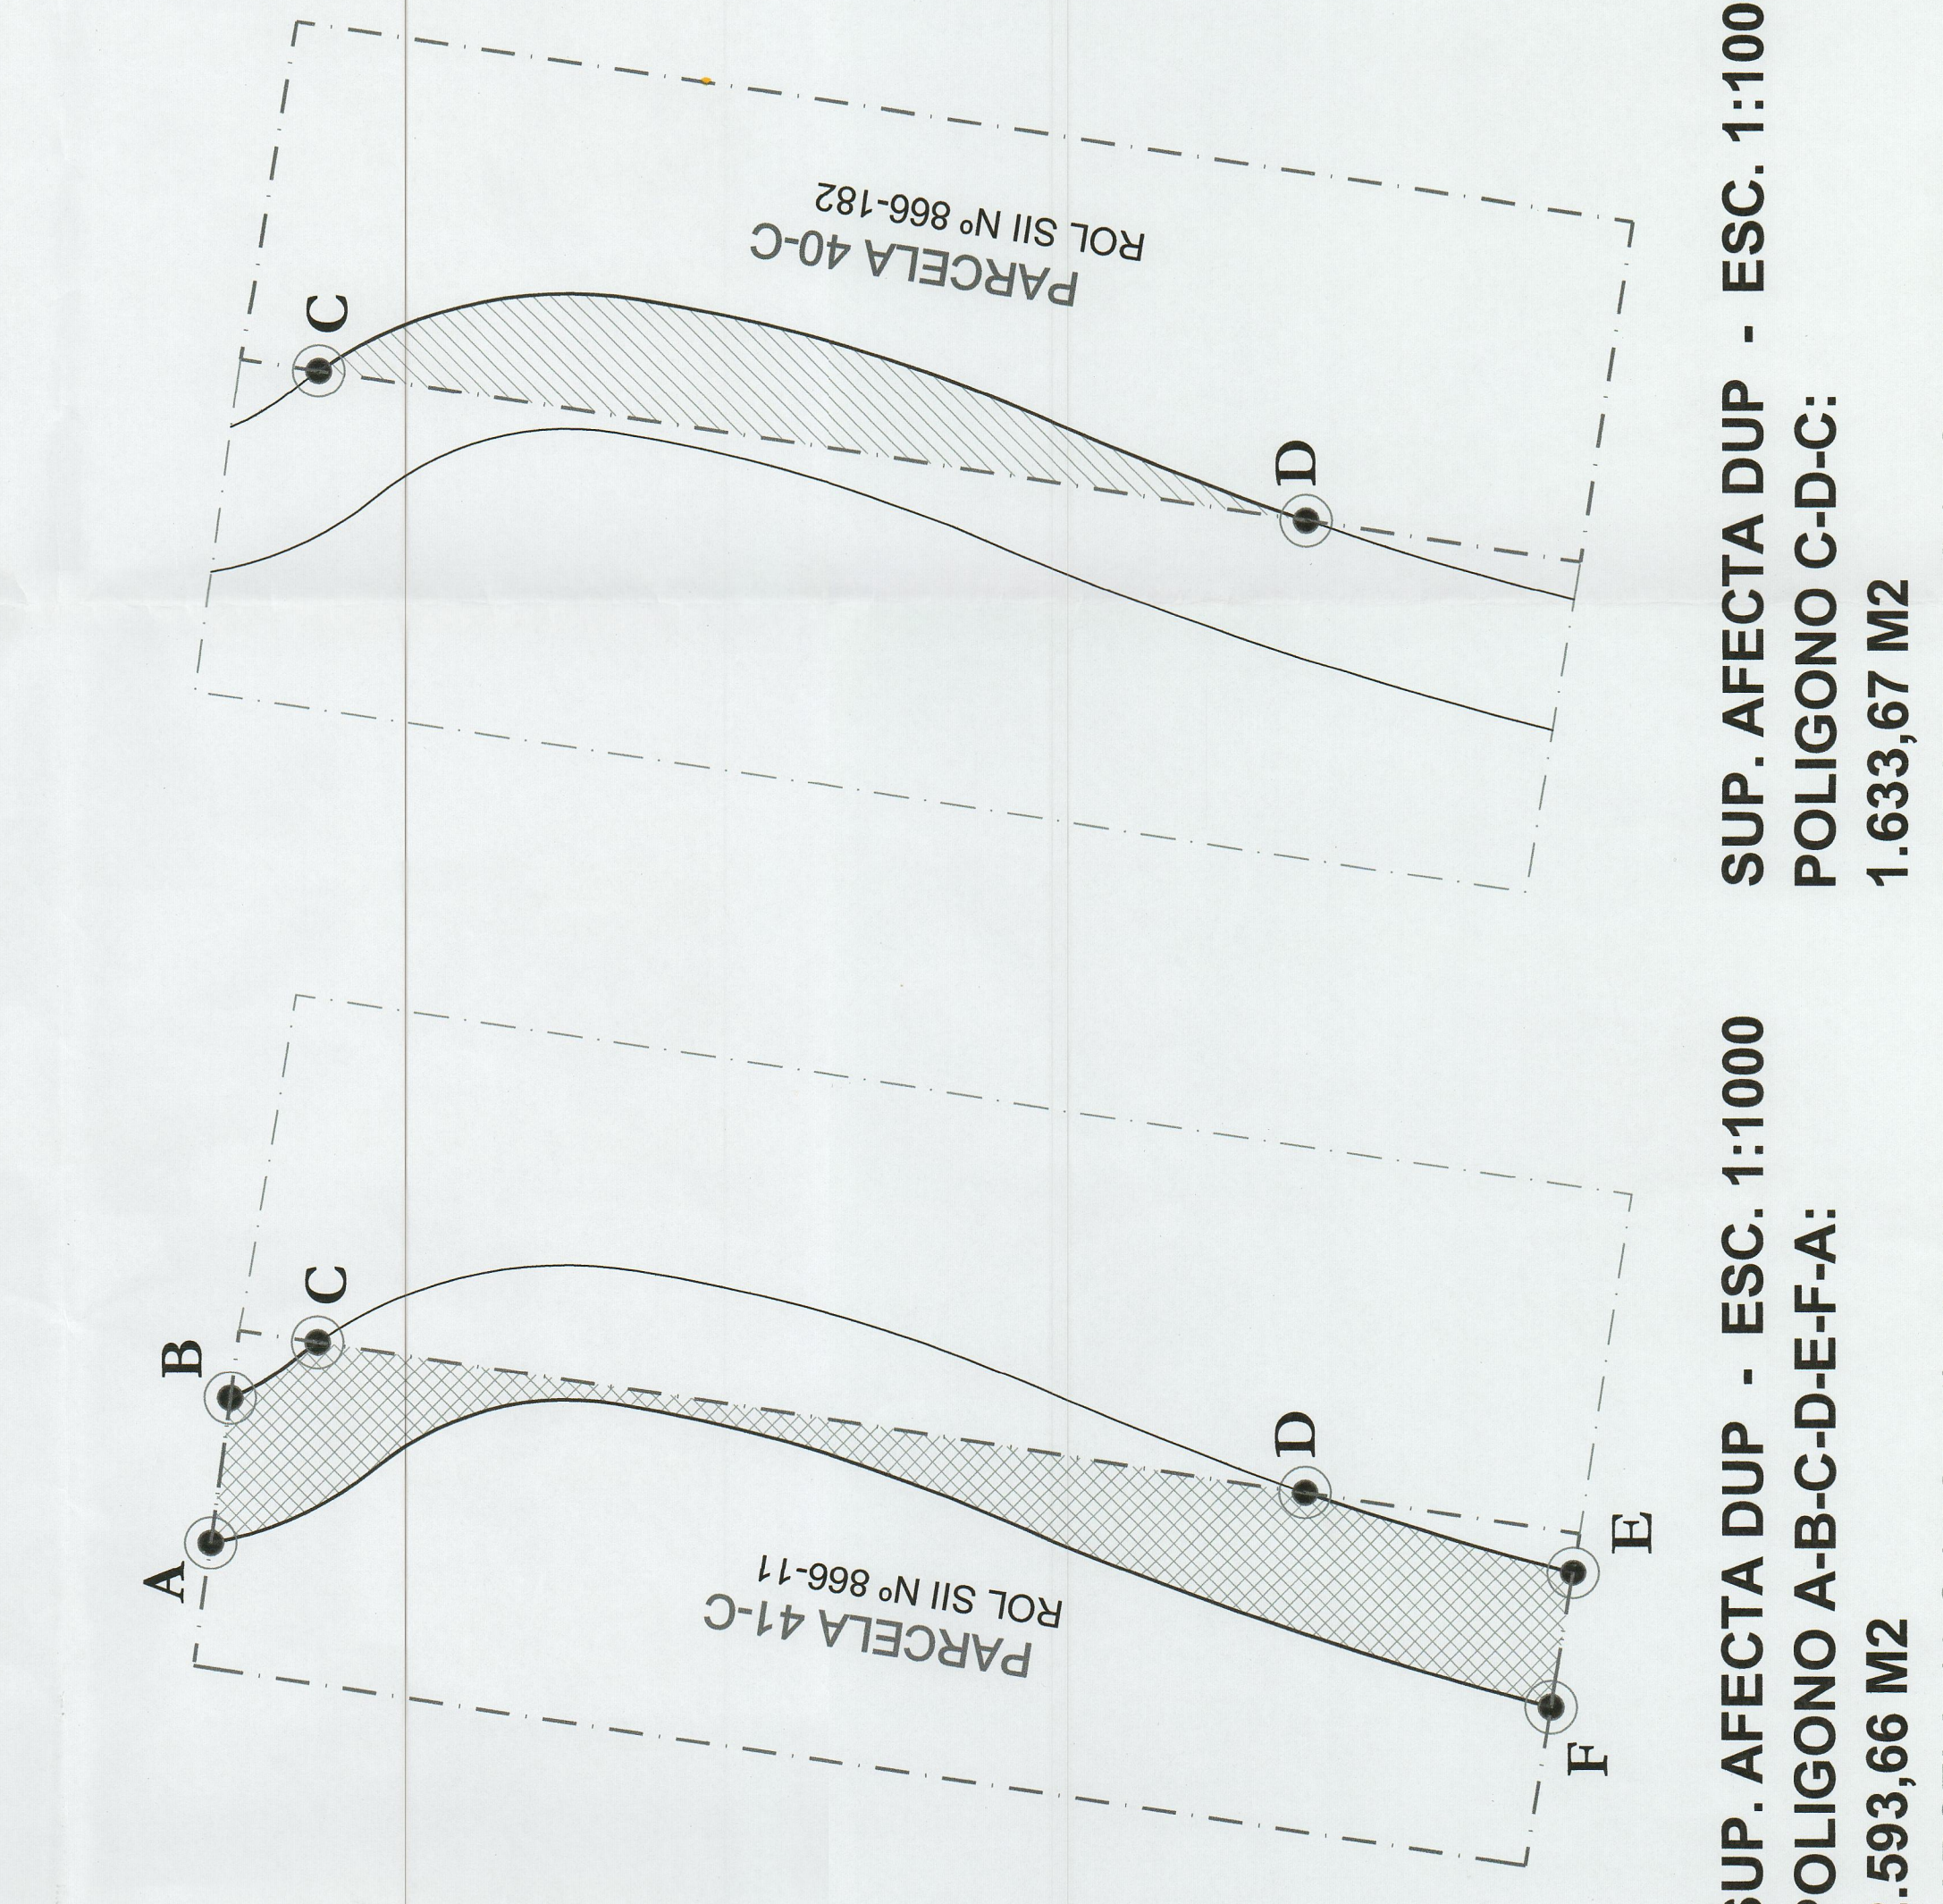

SUP. AFECTA DUP - ESC. 1:1000

POLIGONO A-B-C-D-E-F-A:

2.593,66 M2


PARCELA 41-C / ROL N° 866-11

SUP. AFECTA DUP - ESC. 1:1000

POLIGONO C-D-C:

1.633,67 M2

PARCELA 40-C / ROL N° 866-182

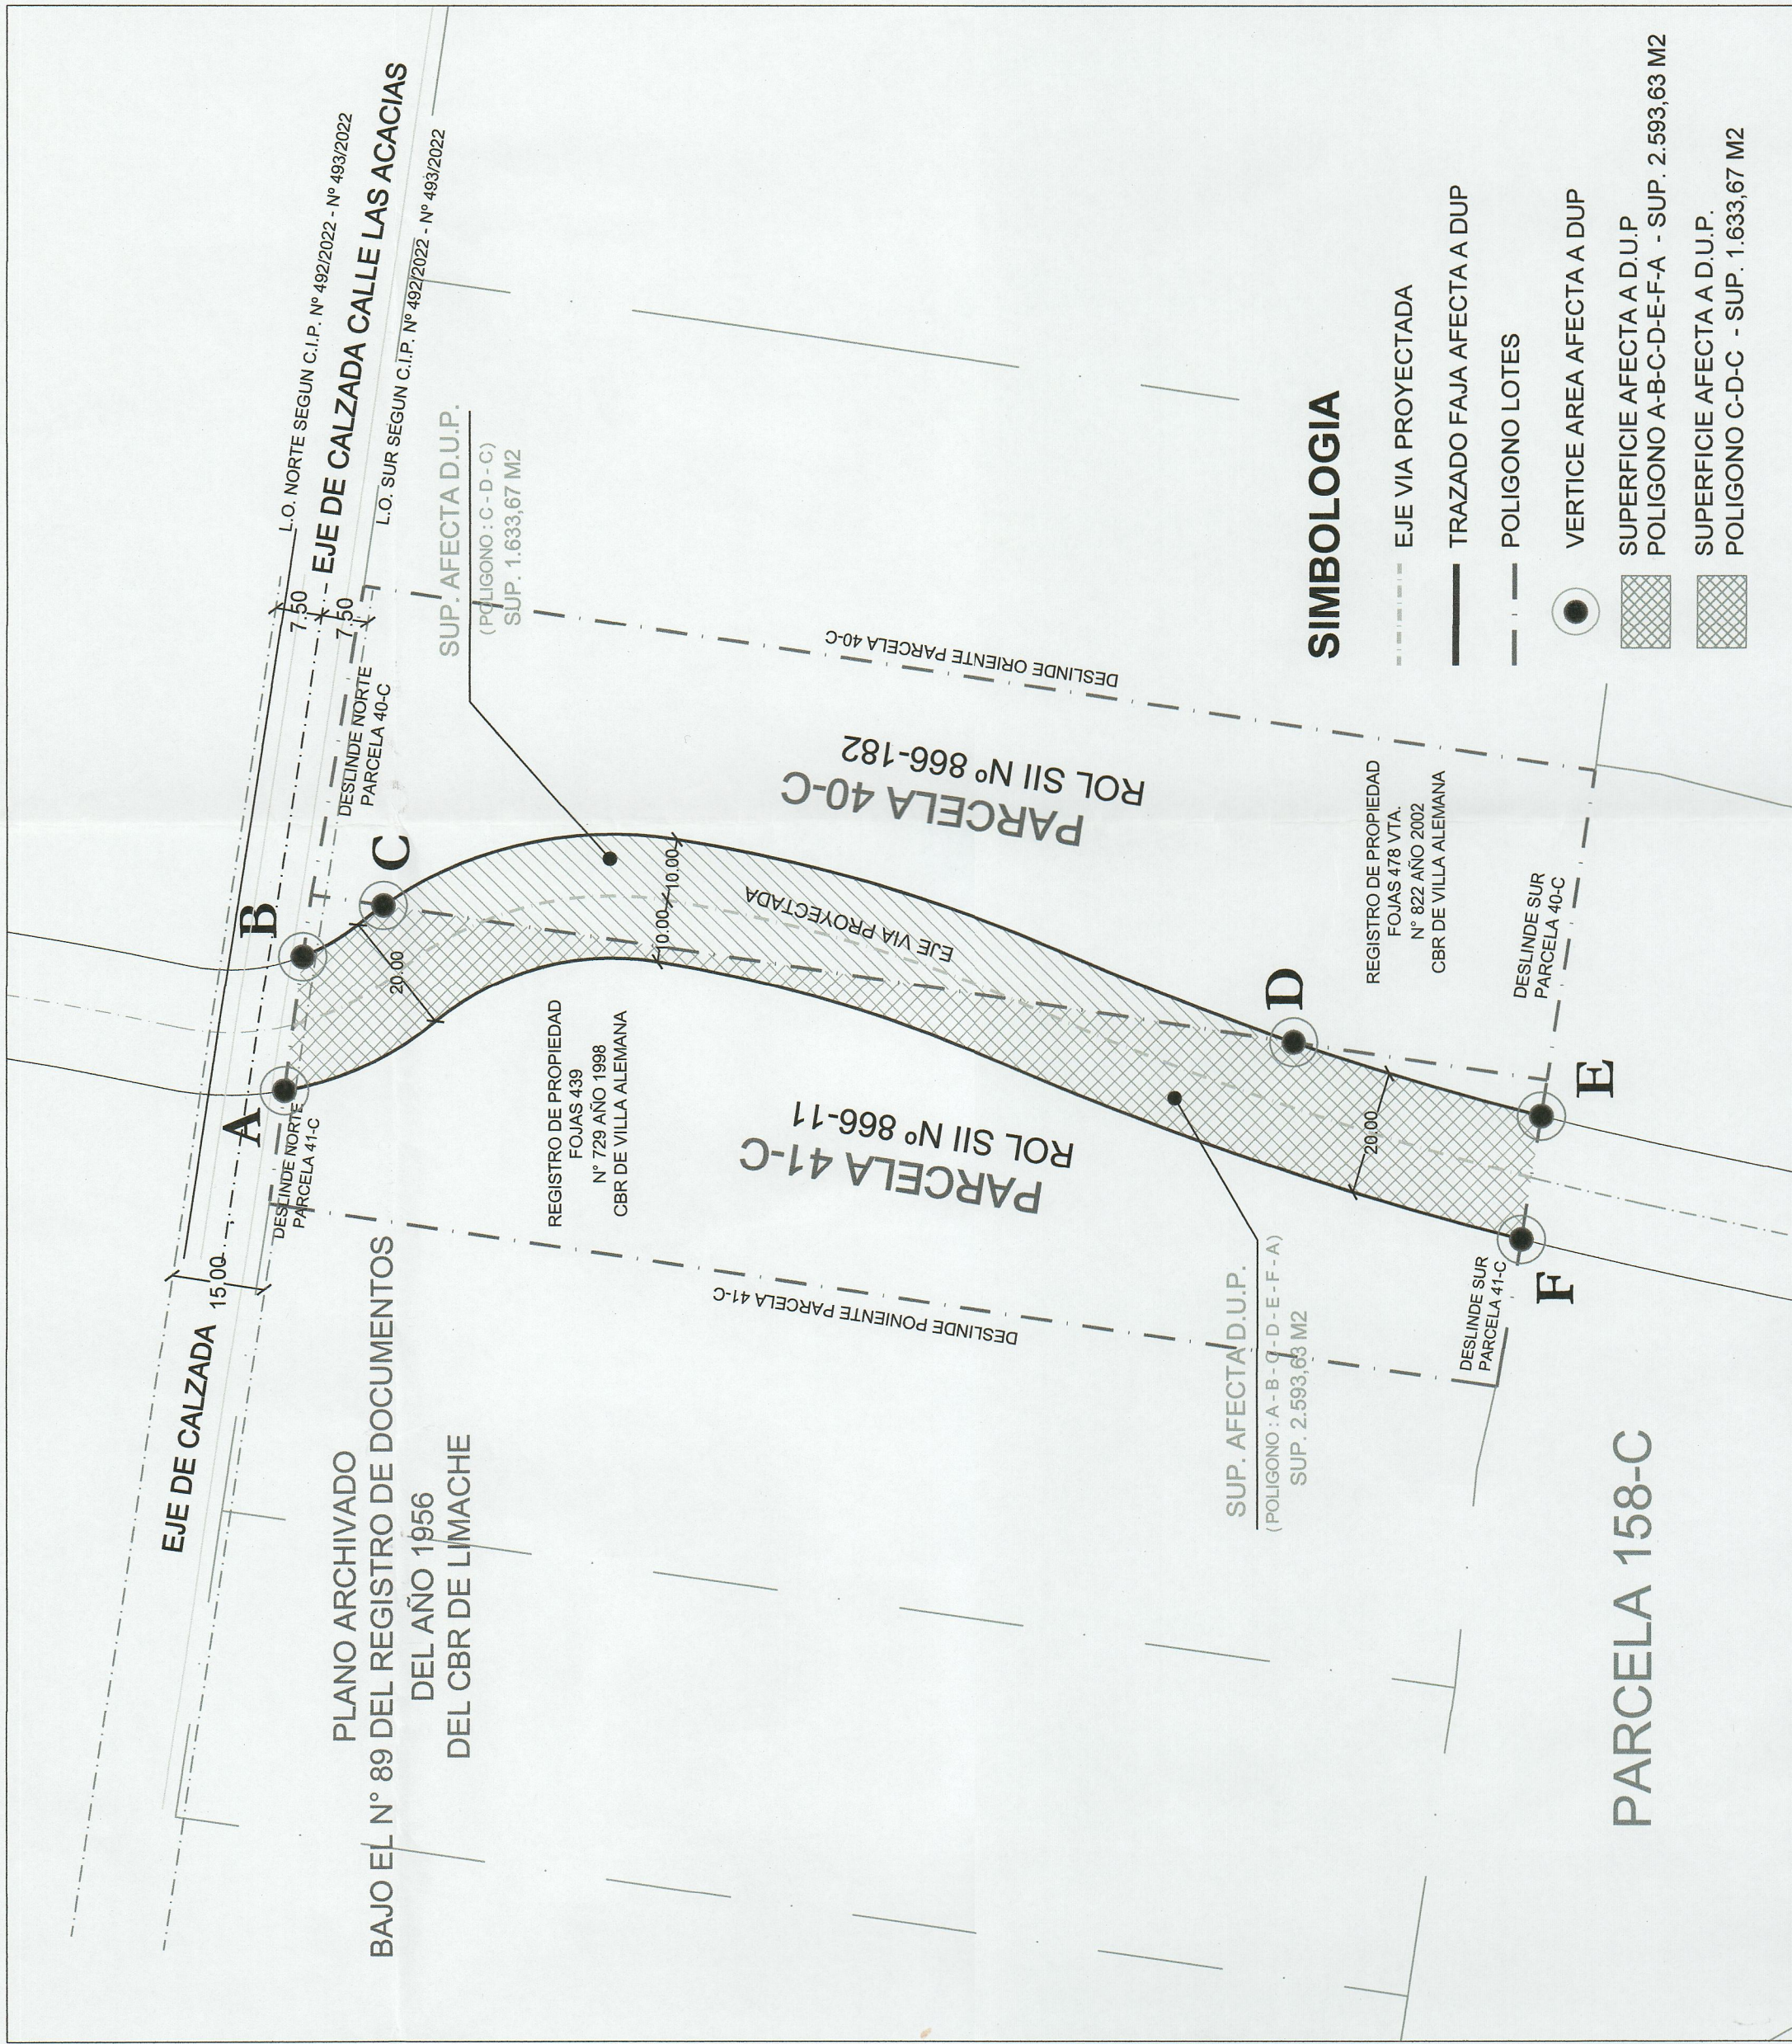


SITUACIÓN PROPUESTA

ESC. 1 : 1000

PLANO DE DETALLE TRAZADO VIA PROYECTADA LA PALMA

ARTICULO 28 bis LEY GENERAL DE URBANISMO Y CONSTRUCCIONES

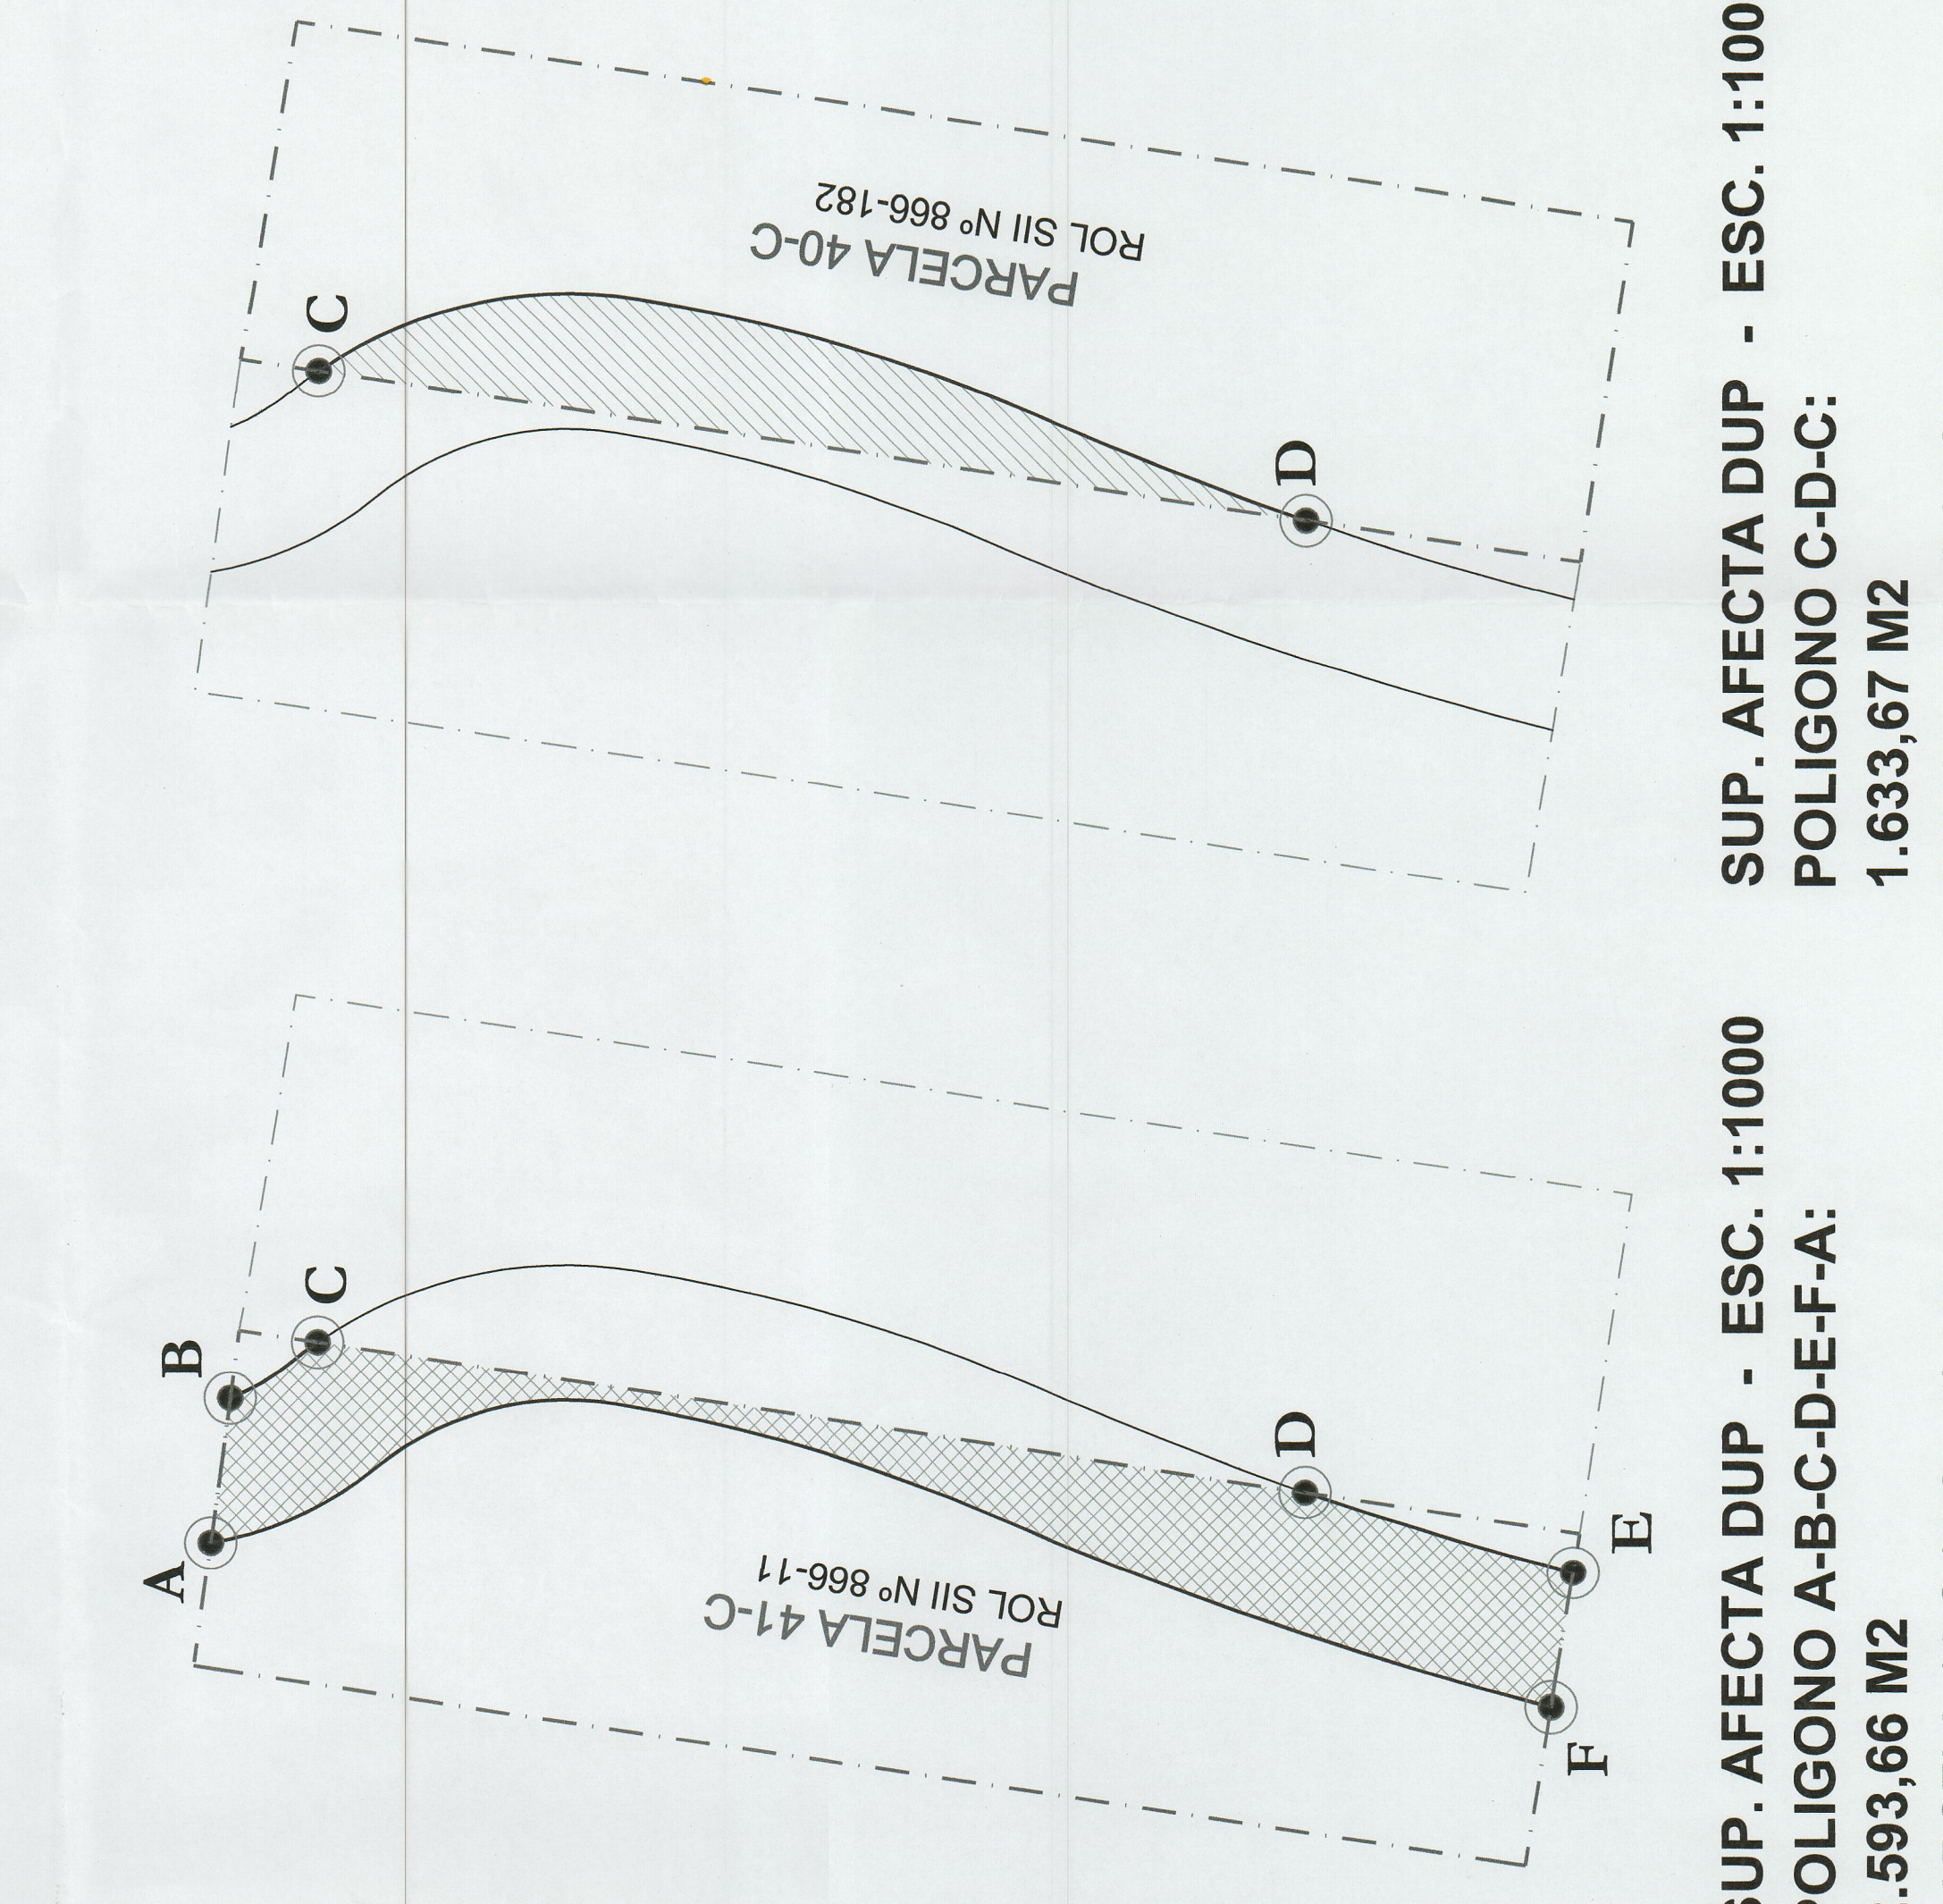

SUP. AFECTA DUP - ESC. 1:1000

POLIGONO A-B-C-D-E-F-A:

2.593,66 M2

PARCELA 41-C / ROL N° 866-11

SUP. AFECTA DUP - ESC. 1:1000

POLIGONO C-D-C:

1.633,67 M2


PARCELA 40-C / ROL N° 866-182



UBICACIÓN S/E

PERFIL TIPO | S/E

PRC VILLA ALEMANA

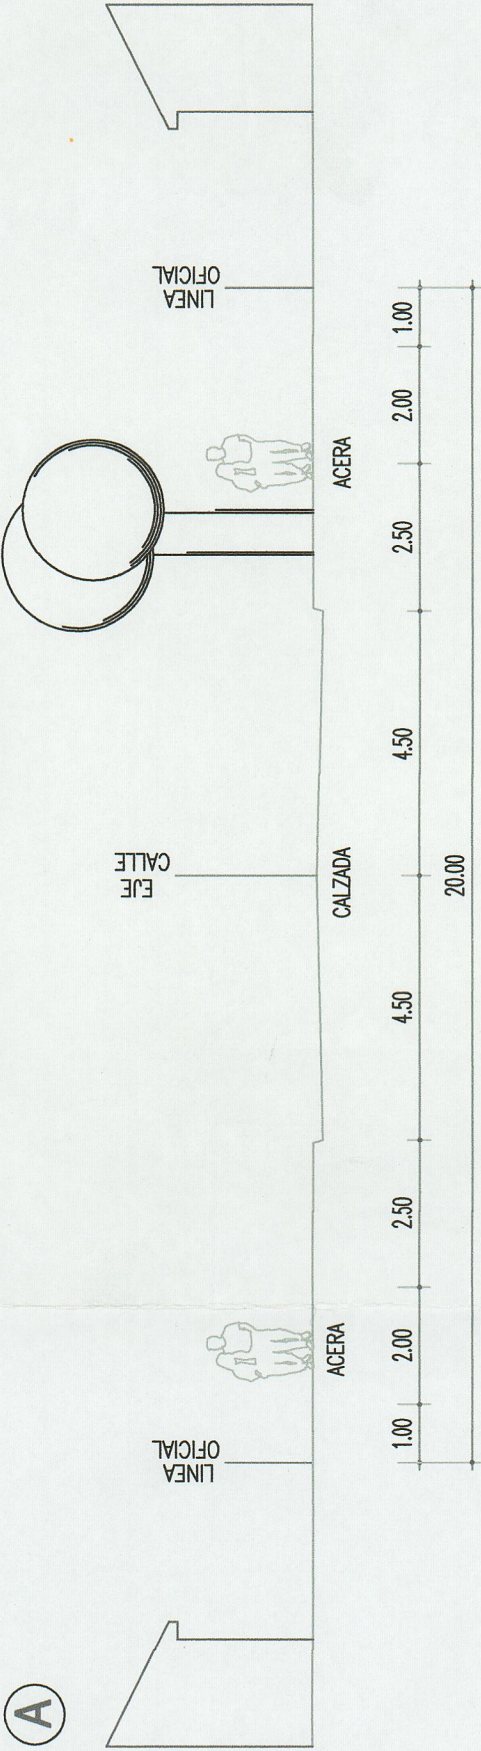

EXTRACTO TABLA VIALIDAD ESTRUCTURANTE | S/E

CAPITULO V, ART. 21 - ORDENANZA LOCAL PRC VILLA ALEMANA

VIA		TRAMO		ANCHO MINIMO ENTRE LINEAS DE VIALIDAD	
VIAS COLECTORAS					
N° Orden	Nombre	N° Orden	Nombre Via	Limites Tamo	M
11	EJE TRONCOS VIEJOS - AV. LA PALMA	11.5	Prolongación Csw Aguilar / Camino Troncal	(P)	20
VIAS LOCALES					
43	EJE LOS ARANOS - CAMINO EL REPCÓN	43.2	Las Acacias	(E)	15
			Av. B. Laguarda Gamboa / Vía PVZ 20-B	(E)	15

CUADRO COORDENADAS SUPERFICIE AFECTA A DUP

PARCELA 41-C (ROL SII N° 866-11)		
SUP. AFECTA A DUP : 2.593,63 M2		
VERTICE	COORDENADA X	COORDENADA Y
A	280.975.4043	6.340.272.9327
B	280.996.8092	6.340.270.0262
C	281.005.0185	6.340.257.0632
D	280.983.0714	6.340.110.4914
E	280.971.1863	6.340.070.6956
F	280.951.3707	6.340.073.9274

PARCELA 40-C (ROL SII N° 866-182)		
SUP. AFECTA A DUP : 1.633,67 M2		
VERTICE	COORDENADA X	COORDENADA Y
C	281.005.0185	6.340.257.0632
D	280.983.0714	6.340.110.4914

ILUSTRE MUNICIPALIDAD DE VILLA ALEMANA
PLANO DE DETALLE N° 1 VIA PROYECTADA LAS PALMAS
PARCELA 40-C - ROL SII N° 866-182 / PARCELA 41-C - ROL SII N° 866-11 FONDO LOS ALAMOS
JAVIERA TOBEDO MAROZ ALCALDESA LLIBRE ANTE EL TRIBUNAL DE VILLA ALEMANA
BONIZALO GOMEZ BRAVO DIRECTOR GENERAL DE URBANISMO Y CONSTRUCCIONES
SERGIO CASTRO QUIROZ ASESOR URBANISTA
MARIA JOSE HERNANDEZ FIGUEROA ABOGADO EN URBANISMO Y CONSTRUCCIONES
CONTENIDO LAMINA: - PLANO DE DETALLE N° 1 - PLANO DE DETALLE N° 2 - PLANO DE DETALLE N° 3 - PLANO DE DETALLE N° 4 - PLANO DE DETALLE N° 5 - PLANO DE DETALLE N° 6 - PLANO DE DETALLE N° 7 - PLANO DE DETALLE N° 8 - PLANO DE DETALLE N° 9 - PLANO DE DETALLE N° 10
ESCALA LAS INDICADAS
LAMINA N° 1 de 1
FECHA ABRIL 2022